

CLICHY-LA-GARENNE (Hauts-de-Seine)


2, rue Souchal

Rue Morice


Cadastrée Section Z n° 65

PLAN DES INTÉRIEURS

4^{ème} Étage

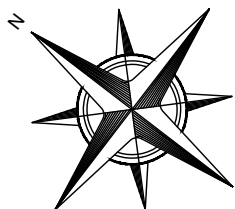

Designation Des Pièces Constatée lors du mesurage du 12 octobre 2022	Surfaces Habitables (Voir Nota)
Entrée	3,0 m ²
Cuisine	10,1 m ²
Chambre	11,1 m ²
Salle d'Eau	5,7 m ²
Surface totale du lot n° 17	29,9 m ²

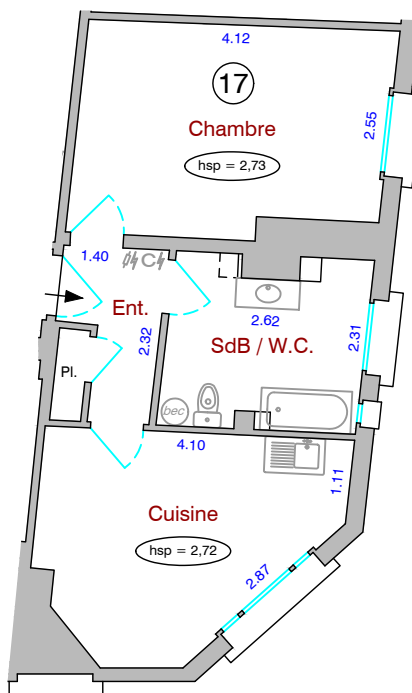

Côté Rue Morice

Côté Rue Souchal

Nota:

Surfaces habitables déterminées conformément à l'article R 111.2, du code de la construction et de l'habitation.

Les affectations sont apparentes et correspondent à la situation relevée le 12 octobre 2022.

Les épaisseurs des murs extérieurs, excepté celles situées en façades, sont figuratives.

La flèche nord est donnée à titre indicatif.

Mesuré le 12 octobre 2022.

Hauteur sous plafond	Hsp
Compteur électrique	C ₄
Fusibles / Disjoncteur	04
Ballon d'eau chaude	(bec)
Salle de Bains	SdB
Entrée	Ent.
Placard	Pl.



LANQUETIN & ASSOCIÉS
GÉOMÈTRES-EXPERTS ORDRE DES GÉOMÈTRES-EXPERTS N° 2017C200006
54, avenue de la Marne 92600 ANSIÈRES-SUR-SEINE
Tel. : 01.41.11.27.77 geometre@lanquetin.fr www.lanquetin.fr

Date : 29 décembre 2022

Dossier : 22-2160

Réf. Info. : 22-2160_PI - vente.dwg

Échelle : 1/100

