

# CLICHY-LA-GARENNE (Hauts-de-Seine)


2, rue Souchal

Rue Morice


Cadastrée Section Z n° 65

## PLAN DES INTÉRIEURS

2<sup>ème</sup> Étage

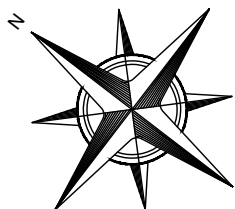

| Désignation Des Pièces<br>Constatée lors du mesurage<br>du 12 octobre 2022 | Surfaces Habitables<br>(Voir Nota) |
|--|------------------------------------|
| Entrée   | 4,0 m <sup>2</sup>                 |
| Séjour   | 12,3 m <sup>2</sup>                |
| Cuisine  | 4,5 m <sup>2</sup>                 |
| Chambre  | 11,6 m <sup>2</sup>                |
| Salle d'Eau  | 1,6 m <sup>2</sup>                 |
| Water-Closet   | 1,0 m <sup>2</sup>                 |
| Surface totale<br>du lot n° 10   | 35,0 m <sup>2</sup>                |

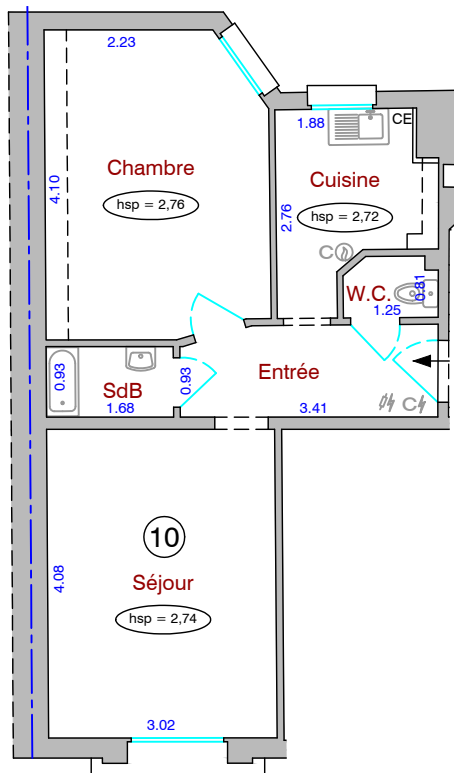

Côté Rue Souchal

### Nota:

Surfaces habitables déterminées conformément à l'article R 111.2, du code de la construction et de l'habitation.

Les affectations sont apparentes et correspondent à la situation relevée le 12 octobre 2022.

La limite parcellaire est non définie juridiquement. Avant toute démolition ou modification des murs de limites, une délimitation contradictoire avec les propriétés voisines est obligatoire.

Les épaisseurs des murs extérieurs, excepté celles situées en façades, sont figuratives.

La flèche nord est donnée à titre indicatif.

Mesuré le 12 octobre 2022.

|                        |                |
|------------------------|----------------|
| Application cadastrale | ---            |
| Hauteur sous plafond   | Hsp            |
| Compteur électrique    | C <sub>4</sub> |
| Fusibles / Disjoncteur | ⚡              |
| Chauffe eau            | CE             |
| Compteur Gaz           | C <sub>1</sub> |
| Salle de Bains         | SdB            |



**LANQUETIN & ASSOCIÉS**  
GÉOMÈTRES-EXPERTS ORDRE DES GÉOMÈTRES-EXPERTS N° 2017C200006  
54, avenue de la Marne 92600 ANNIÈRES-SUR-SEINE  
Tel. : 01.41.11.27.77 geometre@lanquetin.fr www.lanquetin.fr

Date : 29 décembre 2022

Dossier : 22-2160

Réf. Info. : 22-2160\_PI - vente.dwg

Échelle : 1/100

